


Bauherrschaft
Kanton
Einwohnergemeinde Wynau
Bern

Projektphase
Projekt
Sanierung Kanzleistrasse
Bauteil
Ver- und Entsorgungsanlagen

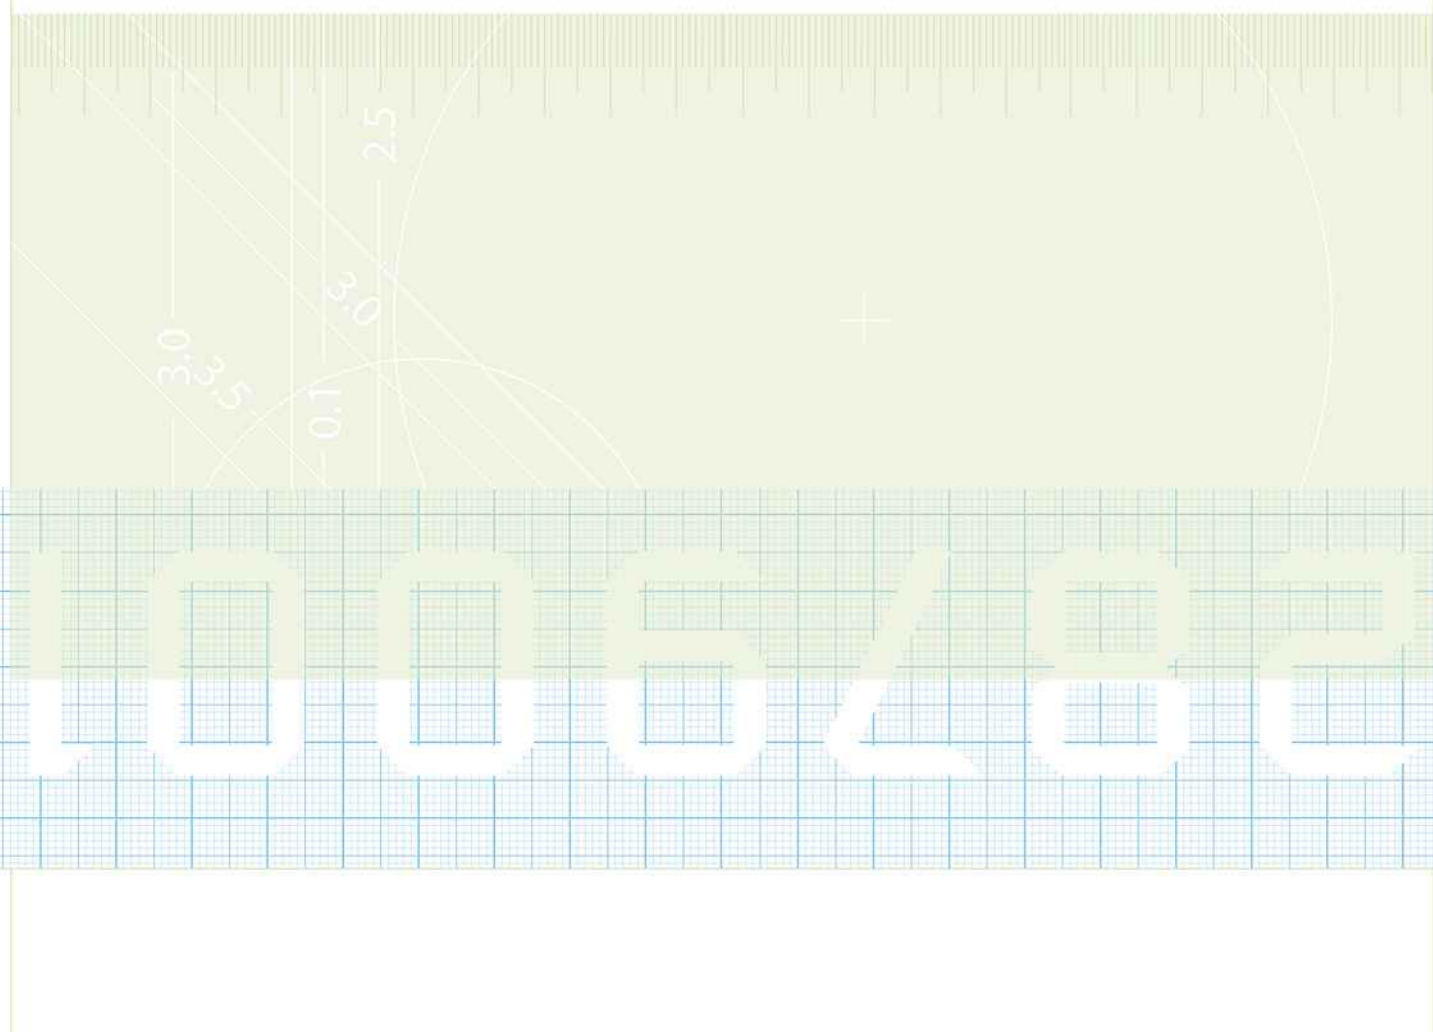

Planbezeichnung: Situation Sanierung Kanzleistrasse 1:200

Gezeichnet	DC	Visiert	VT
Plan Nr.	264.06 / 4.01A		
Format	30 x 147		
Datum	22.01.2025		

Legende:

bestehende Anlagen

- Wasserleitung öffentlich / Schieber / Hydrant
- Wasserleitung privat / Schieber / Hydrant
- Kabelanlage / Kandelaber / Schächte / Beschriftung
- Kabelkommunikation
- Telekommunikation / Schächte
- Mischabwasserleitung DN >200mm / Schacht
- Regenabwasserleitung DN >200mm / Schacht
- Mischabwasserleitung DN <200mm
- Regenabwasserleitung DN <200mm
- Mischabwasserleitung privat
- Regenabwasserleitung privat
- Leitung verfullen
- Leitung abbrechen
- Ersatz Strassenoberbau im Grabenbereich
- Ersatz Deckschicht

Projektierte Anlagen

- Wasserleitung öffentlich / Schieber / Hydrant
- Wasserleitung privat / Schieber / Hydrant
- Kabelanlage / Kandelaber / Schächte / Beschriftung
- Kabelkommunikation
- Telekommunikation / Schächte
- Mischabwasserleitung DN >200mm / Schacht
- Regenabwasserleitung DN >200mm / Schacht
- Mischabwasserleitung DN <200mm
- Regenabwasserleitung DN <200mm
- Mischabwasserleitung privat
- Regenabwasserleitung privat
- Leitung verfullen
- Leitung abbrechen
- Ersatz Strassenoberbau im Grabenbereich
- Ersatz Deckschicht

Legende AV-Ergänzungen:

- Belag
- Beton
- Grünfläche
- Verbundsteine
- Pflasterung
- Kies
- Randstein
- Bundstein
- Stellplatte
- Mauer
- Zaun
- Baum

