

Bauherrschaft: Einwohnergemeinde Wynau
Kanton: Bern

Projektphase: Bauprojekt
Projekt: Sanierung Kanzleistrasse
Bauteil: Ver- und Entsorgungsanlagen


Planbezeichnung: Längenprofil
KS 3200.1 - KS 3204

1:200 / 20

Gezeichnet: DC
Geändert: A, B, C, D, E
Sachbearbeiter: NJ
Datum: 24.01.2025

Plan Nr.: 264.06 / 4.03A
Format: 45 x 126
Datum: 22.01.2025

Scheidegger AG
Bauplaner & Planer
Jurastrasse 29
4500 Langenthal
Telefon 062 916 50 10
Telefax 062 916 50 11
info@scheidegger-ting.ch
www.scheidegger-ting.ch

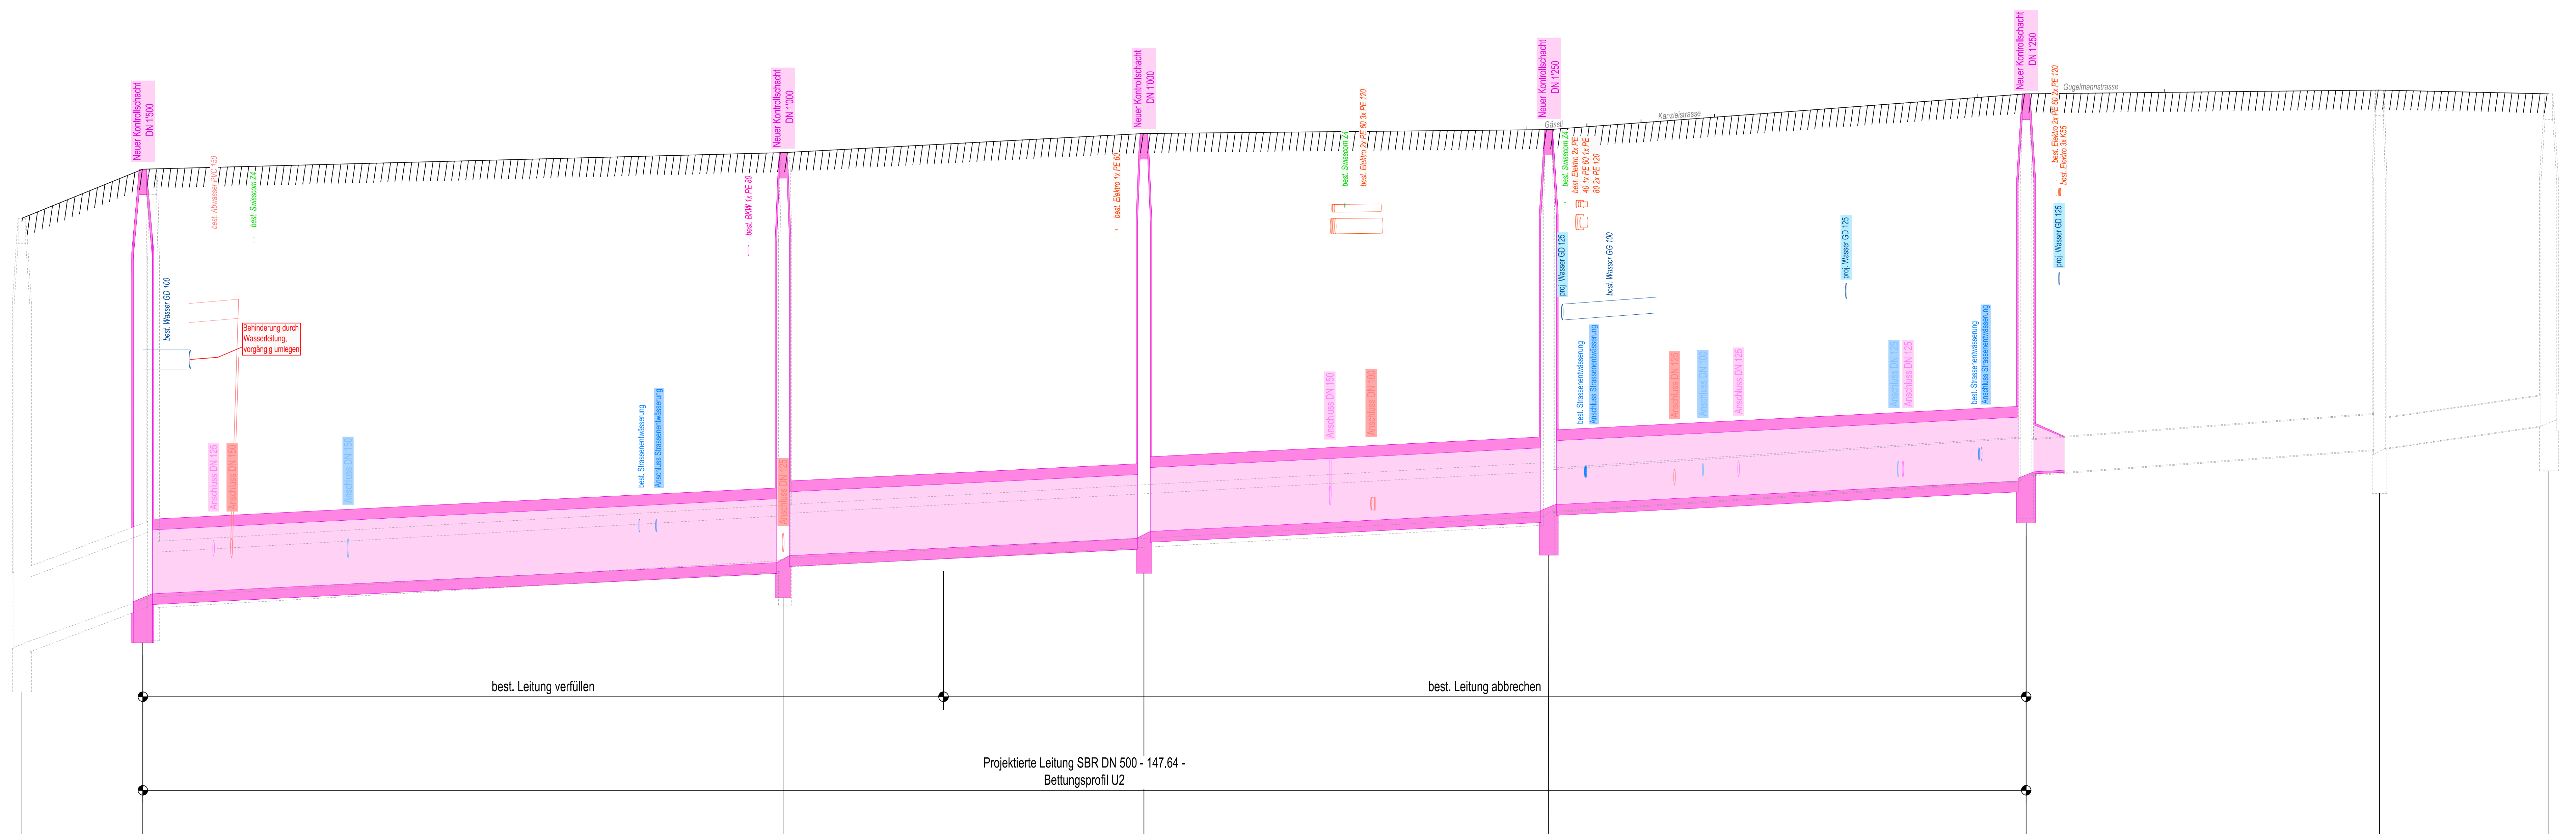

Horizont: 443.00

Schachtnummern	KS 3200.1	KS 3200	KS 3201	KS 3201.1	KS 3202	KS 3203	KS 3203.1	KS 3204
Terrainhöhen	.	446.27	446.40	446.55	446.59	446.86	446.89	446.86
Sohlenhöhen	.	444.90 444.94	445.19 445.24	445.38 445.43	445.59 445.64	446.06 446.08	446.06 446.07	446.26 446.26
Differenzen	.	3.37 3.33	3.21 3.16	3.17 3.12	2.99 2.94	3.03 2.98	2.83 2.82	2.60 2.60
Zwischendistanzen	- 11.21 -		- 50.19 -	- 28.29 -	- 31.73 -	- 37.43 -	- 27.70 -	- 13.29 -
Schachtdistanzen, Gefälle	- 11.21 - 32.1‰		- 50.19 - 5‰	- 28.29 - 5‰	- 31.73 - 5‰	- 37.43 - 5‰	- 27.70 - 5‰	- 13.29 - 2.3‰